


PLANIMETRIA - MEZZI ANTINCENDIO

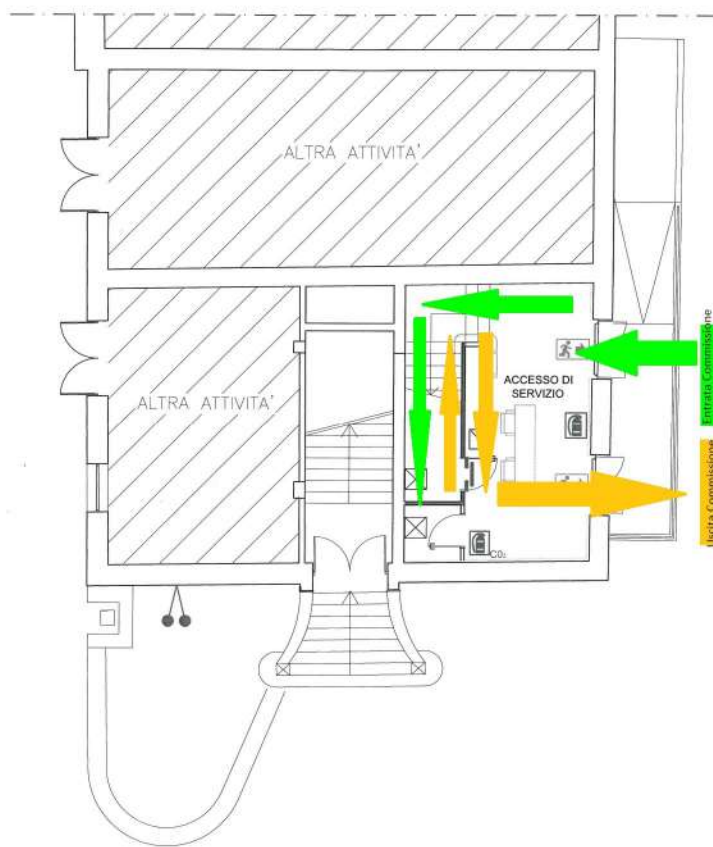


PIANTA PIANO A QUOTA -2,82 m

TEATRO RAMARINI - VIA UGO BASSI 5, MONTEROTONDO (RM)

- | | | | | | | |
|---------------------------------|---------------------|----------------------|---------------------|------------------------|---------------------|------------------|
| ESTINTORE AD ANIDRIDE CARBONICA | ESTINTORE A POLVERE | ELEMENTO TAGLIAFUOCO | PULSANTE DI SGANCIO | ATTACCO MOTOPOMPA VVVF | USCITA DI SICUREZZA | QUADRO ELETTRICO |
|---------------------------------|---------------------|----------------------|---------------------|------------------------|---------------------|------------------|

PLANIMETRIA - MEZZI ANTINCENDIO

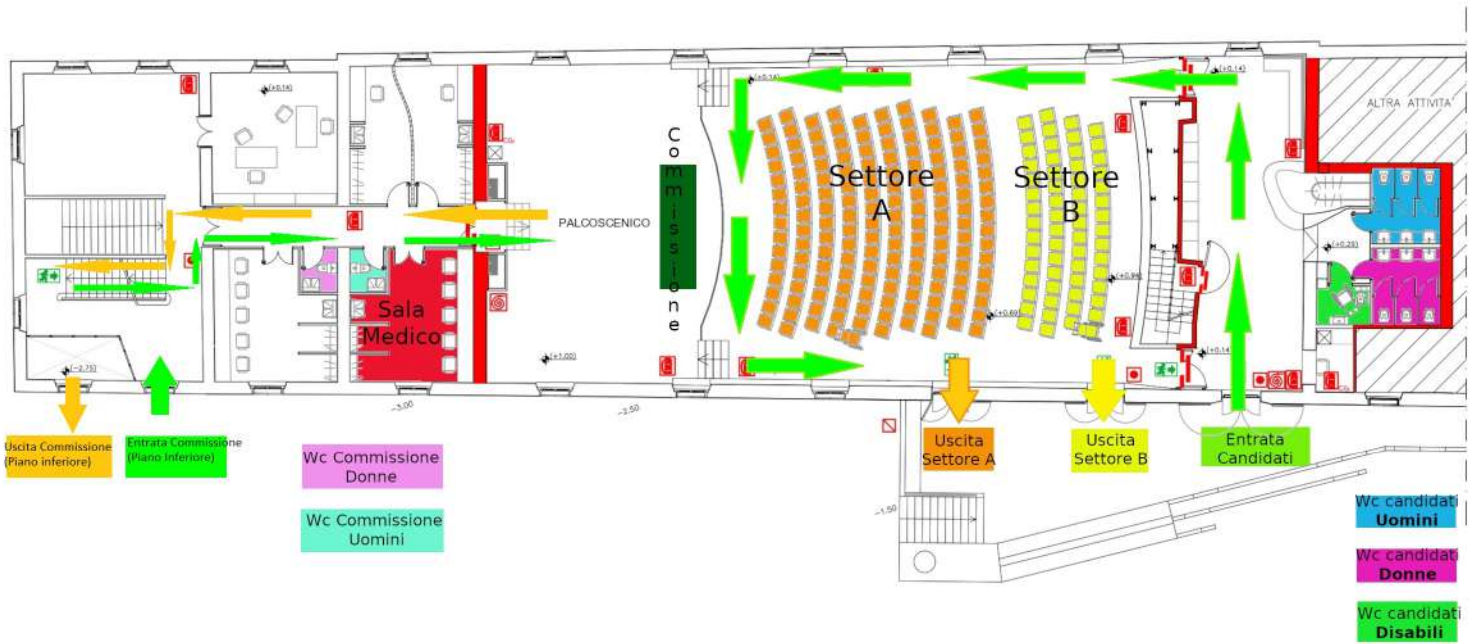

PIANTA PIANO A QUOTA +0,14 m

TEATRO RAMARINI - VIA UGO BASSI 5, MONTEROTONDO (RM)

-  ESTINTORE AD ANIDRIDE CARBONICA
-  ESTINTORE A POLVERE
-  PULSANTE DI ALLARME
-  PULSANTE DI SGANCIO
-  IDRANTE UNI 45
-  ELEMENTO TAGLIAFUOCO
-  USCITA DI SICUREZZA
-  QUADRO ELETTRICO