


# ALLEGATO A Regolamento Centro Storico

## Planimetrie Spazi Occupabili e zone di maggior tutela

 Spazi idonei all'occupazione suolo pubblico  
prevista per prospicenza e derogata nello spostamento in caso di varco alla zona pedonale

 Zone di maggior tutela

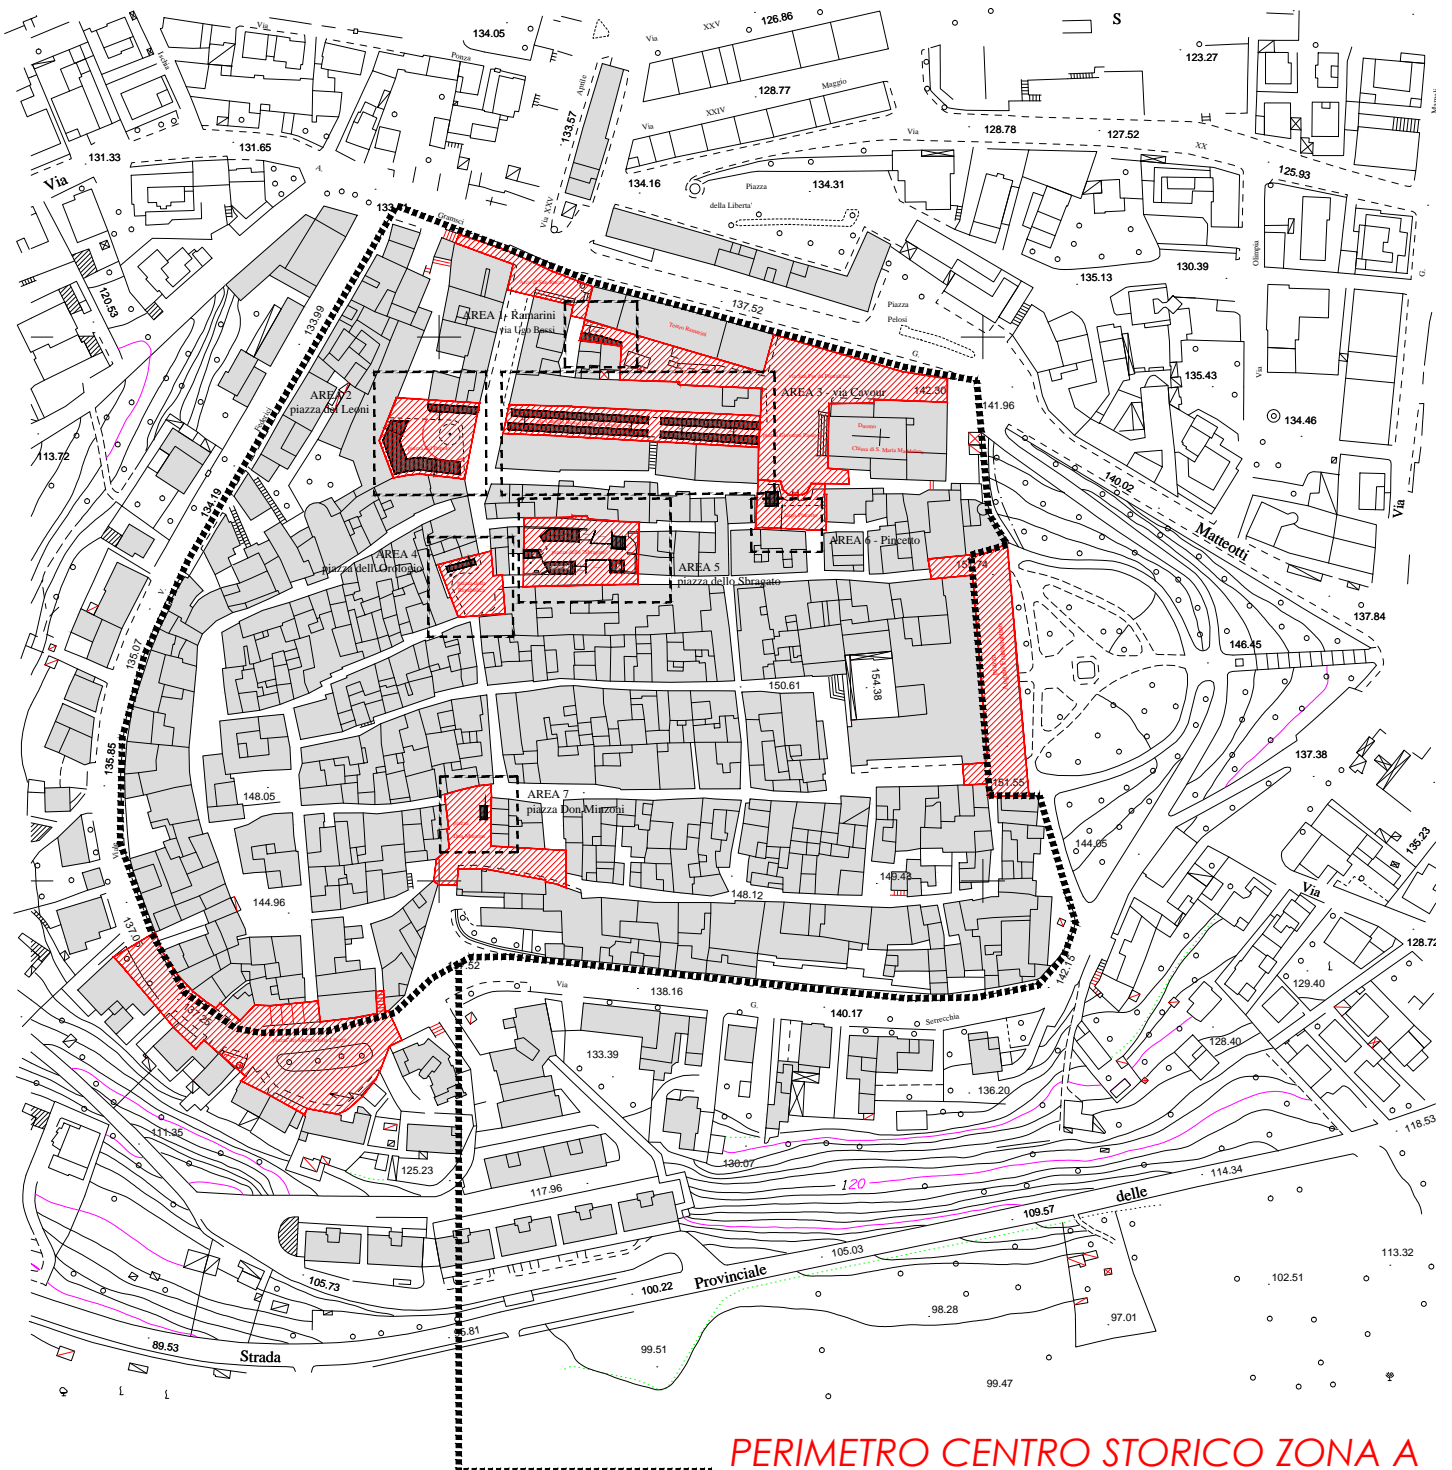

**PERIMETRO CENTRO STORICO ZONA A**