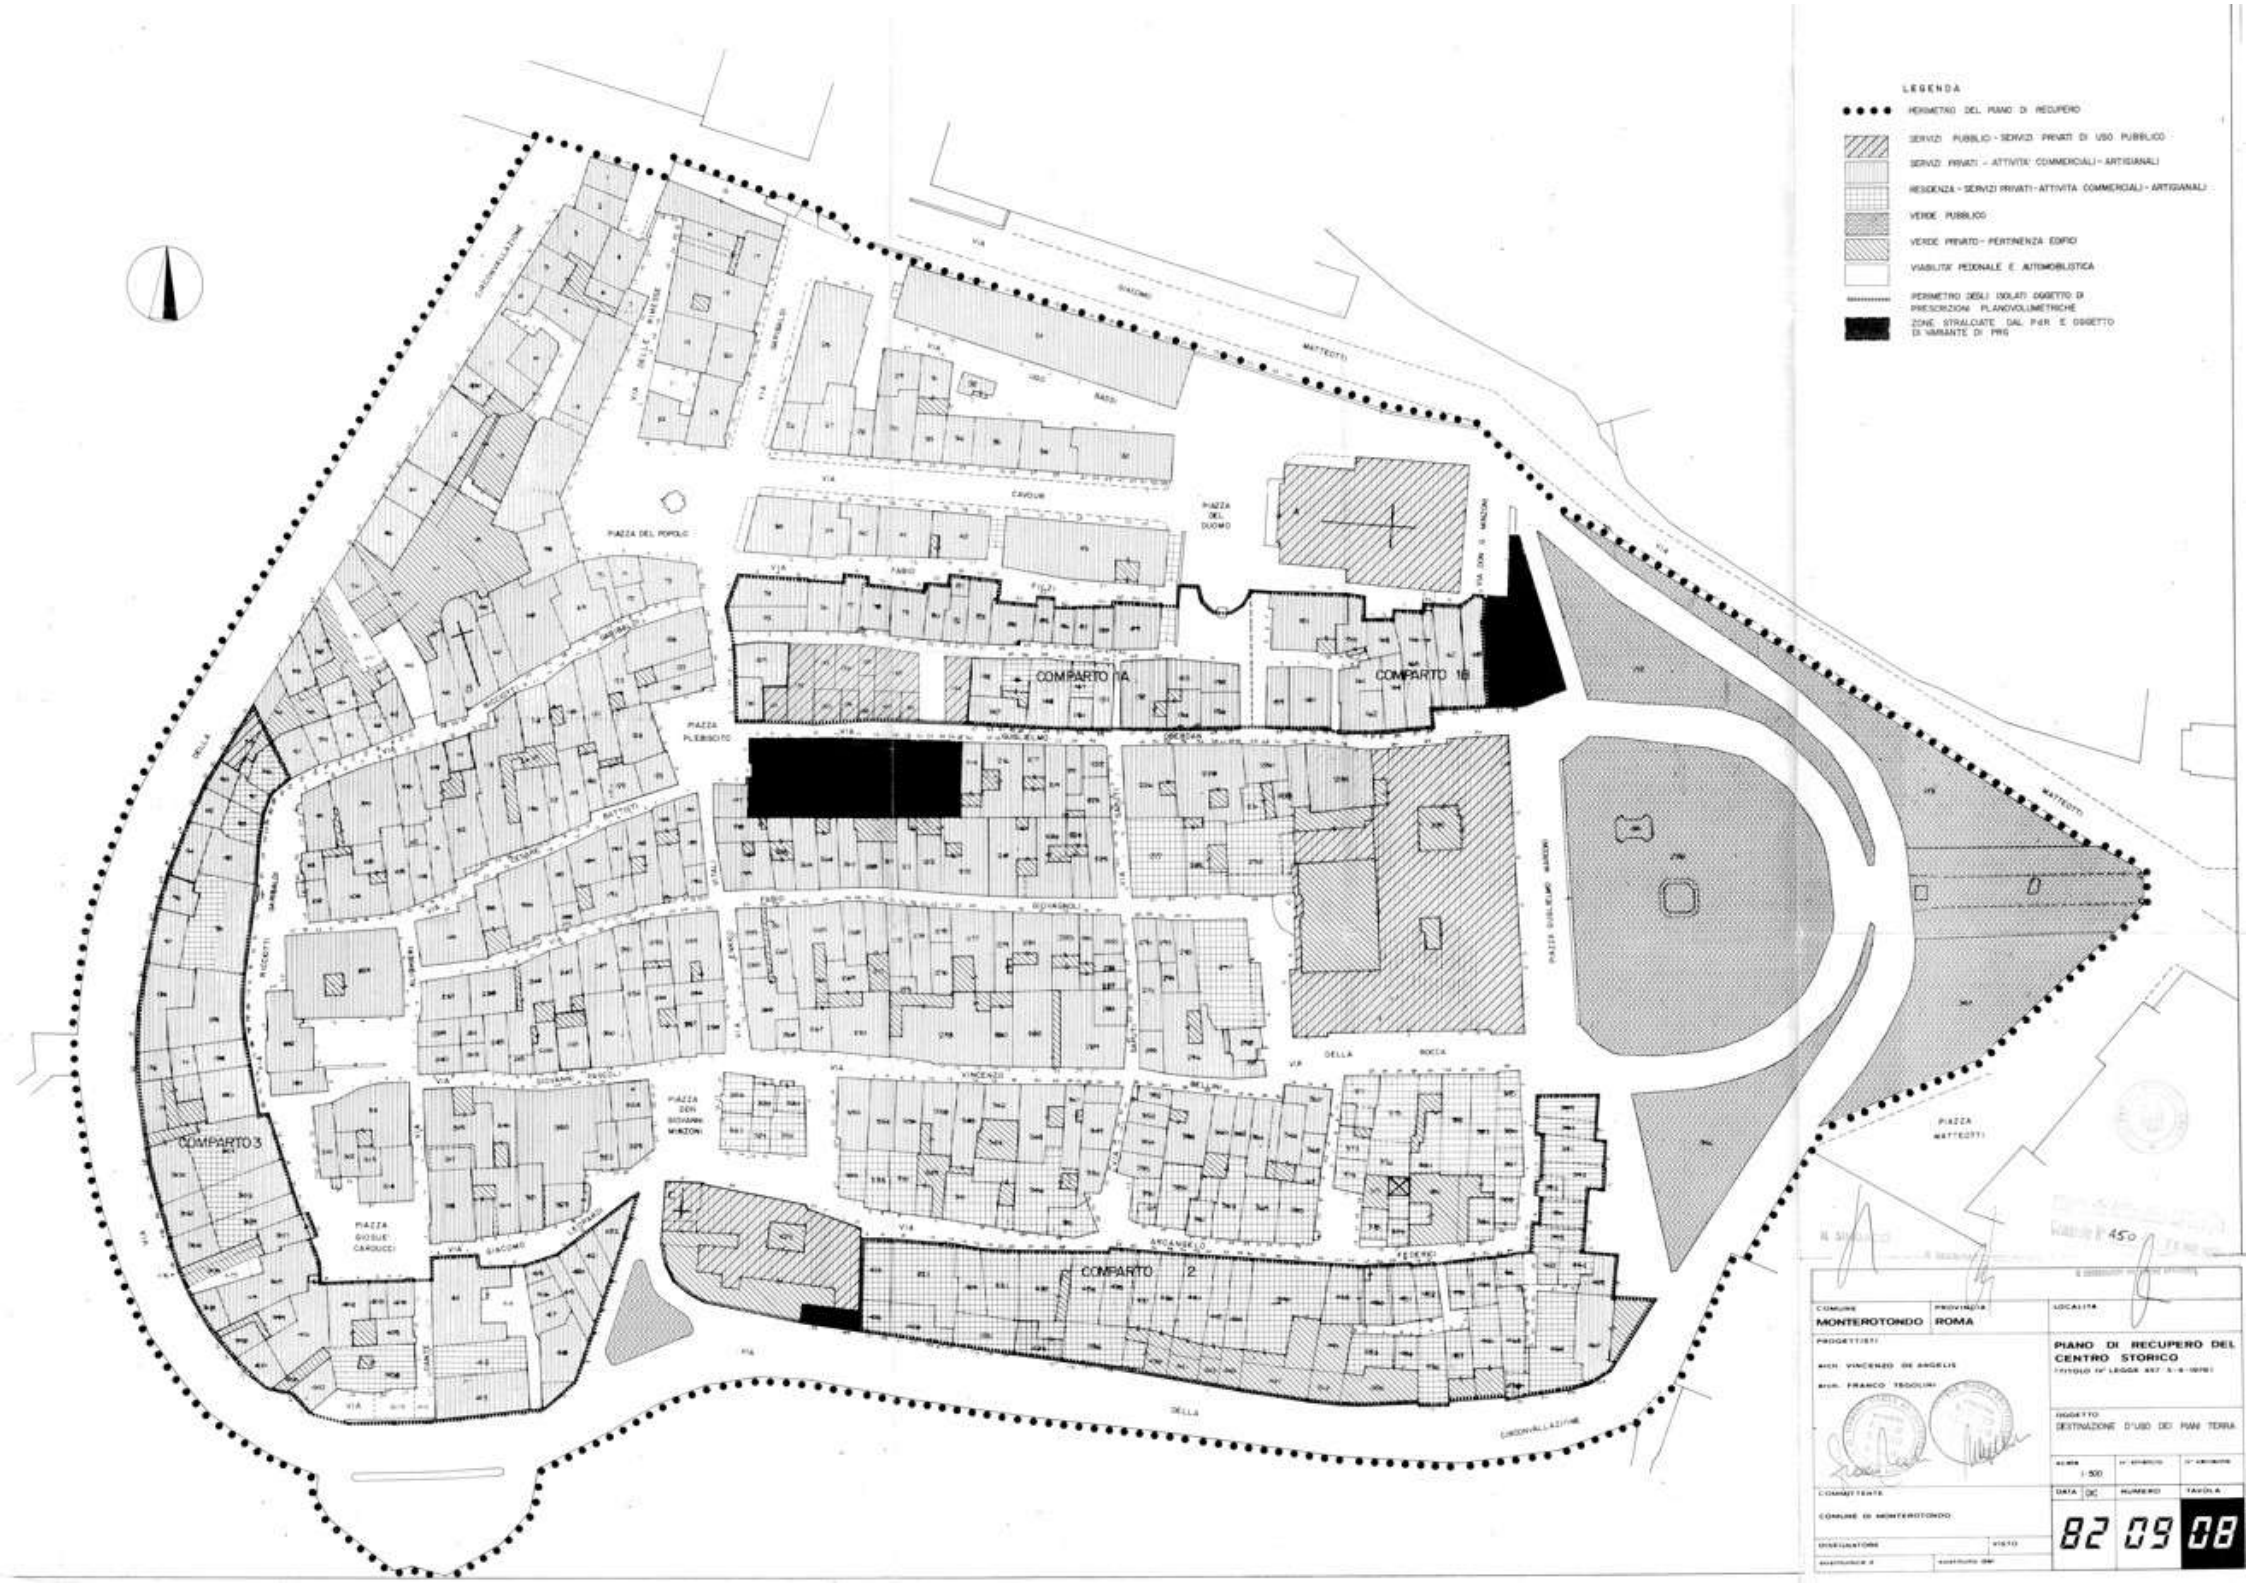
LEGENDA
PERIMETRO DEL PIANO DI RECUPERO
SERVIZI PUBBLICI - SERVIZI PRIVATI DI USO PUBBLICO
SERVIZI PRIVATI - ATTIVITA' COMMERCIALI - ARTIGIANALI
RESIDENZA - SERVIZI PRIVATI - ATTIVITA COMMERCIALI - ARTIGIANALI
VERDE PUBBLICO
VERDE PRIVATO - PERTINENZA EDIFICI
VIABILITA' PEDONALE E AUTOMOBILISTICA
PERIMETRO DEGLI ISOLATI OGGETTO DI PRESCRIZIONI PLANOVOLUMETRICHE
ZONE STRALCIATE DAL PdR E OGGETTO DI VARIANTE DI PRG
COMPARTO 1A
COMPARTO 1B
COMPARTO 2
COMPARTO 3
PIAZZA DEL POPOLO
PIAZZA DEL DUOMO
PIAZZA PLEBISCITO
PIAZZA GIOSUE' CARDUCCI
PIAZZA DEI GIOVANNI MINZONI
PIAZZA MATTEOTTI
VIA CAVOUR
VIA FABIO FILZI
VIA GUGLIELMO MARCONI
VIA GIACOMO MATTEOTTI
VIA DELLA ROCCA
VIA ARCANGELO CORELLI
VIA GIACOMO LEOPARDI
VIA GIOVANNI BATTISTA PERGOLESI
VIA GIUSEPPE VERDI
VIA GIOACCHINO ROSSINI
VIA VINCENZO BELLINI
VIA GIACOMO PUCCINI
VIA GIUSEPPE GARIBALDI
VIA DELLE CIRCONVALLAZIONE
VIA DEI MILLE
VIA DON G. MINZONI
VIA UGO BASSI
VIA DELLA CIRCONVALLAZIONE
COMUNE MONTEROTONDO
PROVINCIA ROMA
LOCALITA'
PROGETTISTI:
arch. VINCENZO DE ANGELIS
arch. FRANCO TEGOLINI
PIANO DI RECUPERO DEL CENTRO STORICO
(TITOLO IV° LEGGE 457 5-8-1978)
OGGETTO:
DESTINAZIONE D'USO DEI PIANI TERRA
SCALA 1:500
COMMITTENTE:
COMUNE DI MONTEROTONDO
DATA DIC
NUMERO
TAVOLA
82 09 08