


Legenda - Zonizzazione su base catastale con indicazione dei sub-comparti

	Perimetro del CPR Q		Perimetro di rispetto da elettrodotto
	Loti saturi (L.F. > 0,30 M/C/MQ)		Faccia di rispetto da elettrodotto (1,5 mt su ciascun lato)
	Aree ad intervento diretto su singolo lotto		Individuazione beni archeologici puntuali da PRP (fasce di rispetto 1:50 mt)
	Aree ad intervento diretto su più lotti con progetto unitario (P.U.)		Perimetro prescrittivo del SUB CPR Q/n
	Sede stradale di progetto		Zonizzazione indicativa interna ai SUB- CPR Q/n
	Particelle adiacenti		Aree di cesione per standards
	Sede stradale esistente		Area fondaria residenziale
	Area di cesione per appalti/area sede stradale		Area di cesione per ultras standards
			Ultras standards con indicazione stradale di parcheggio pubblico

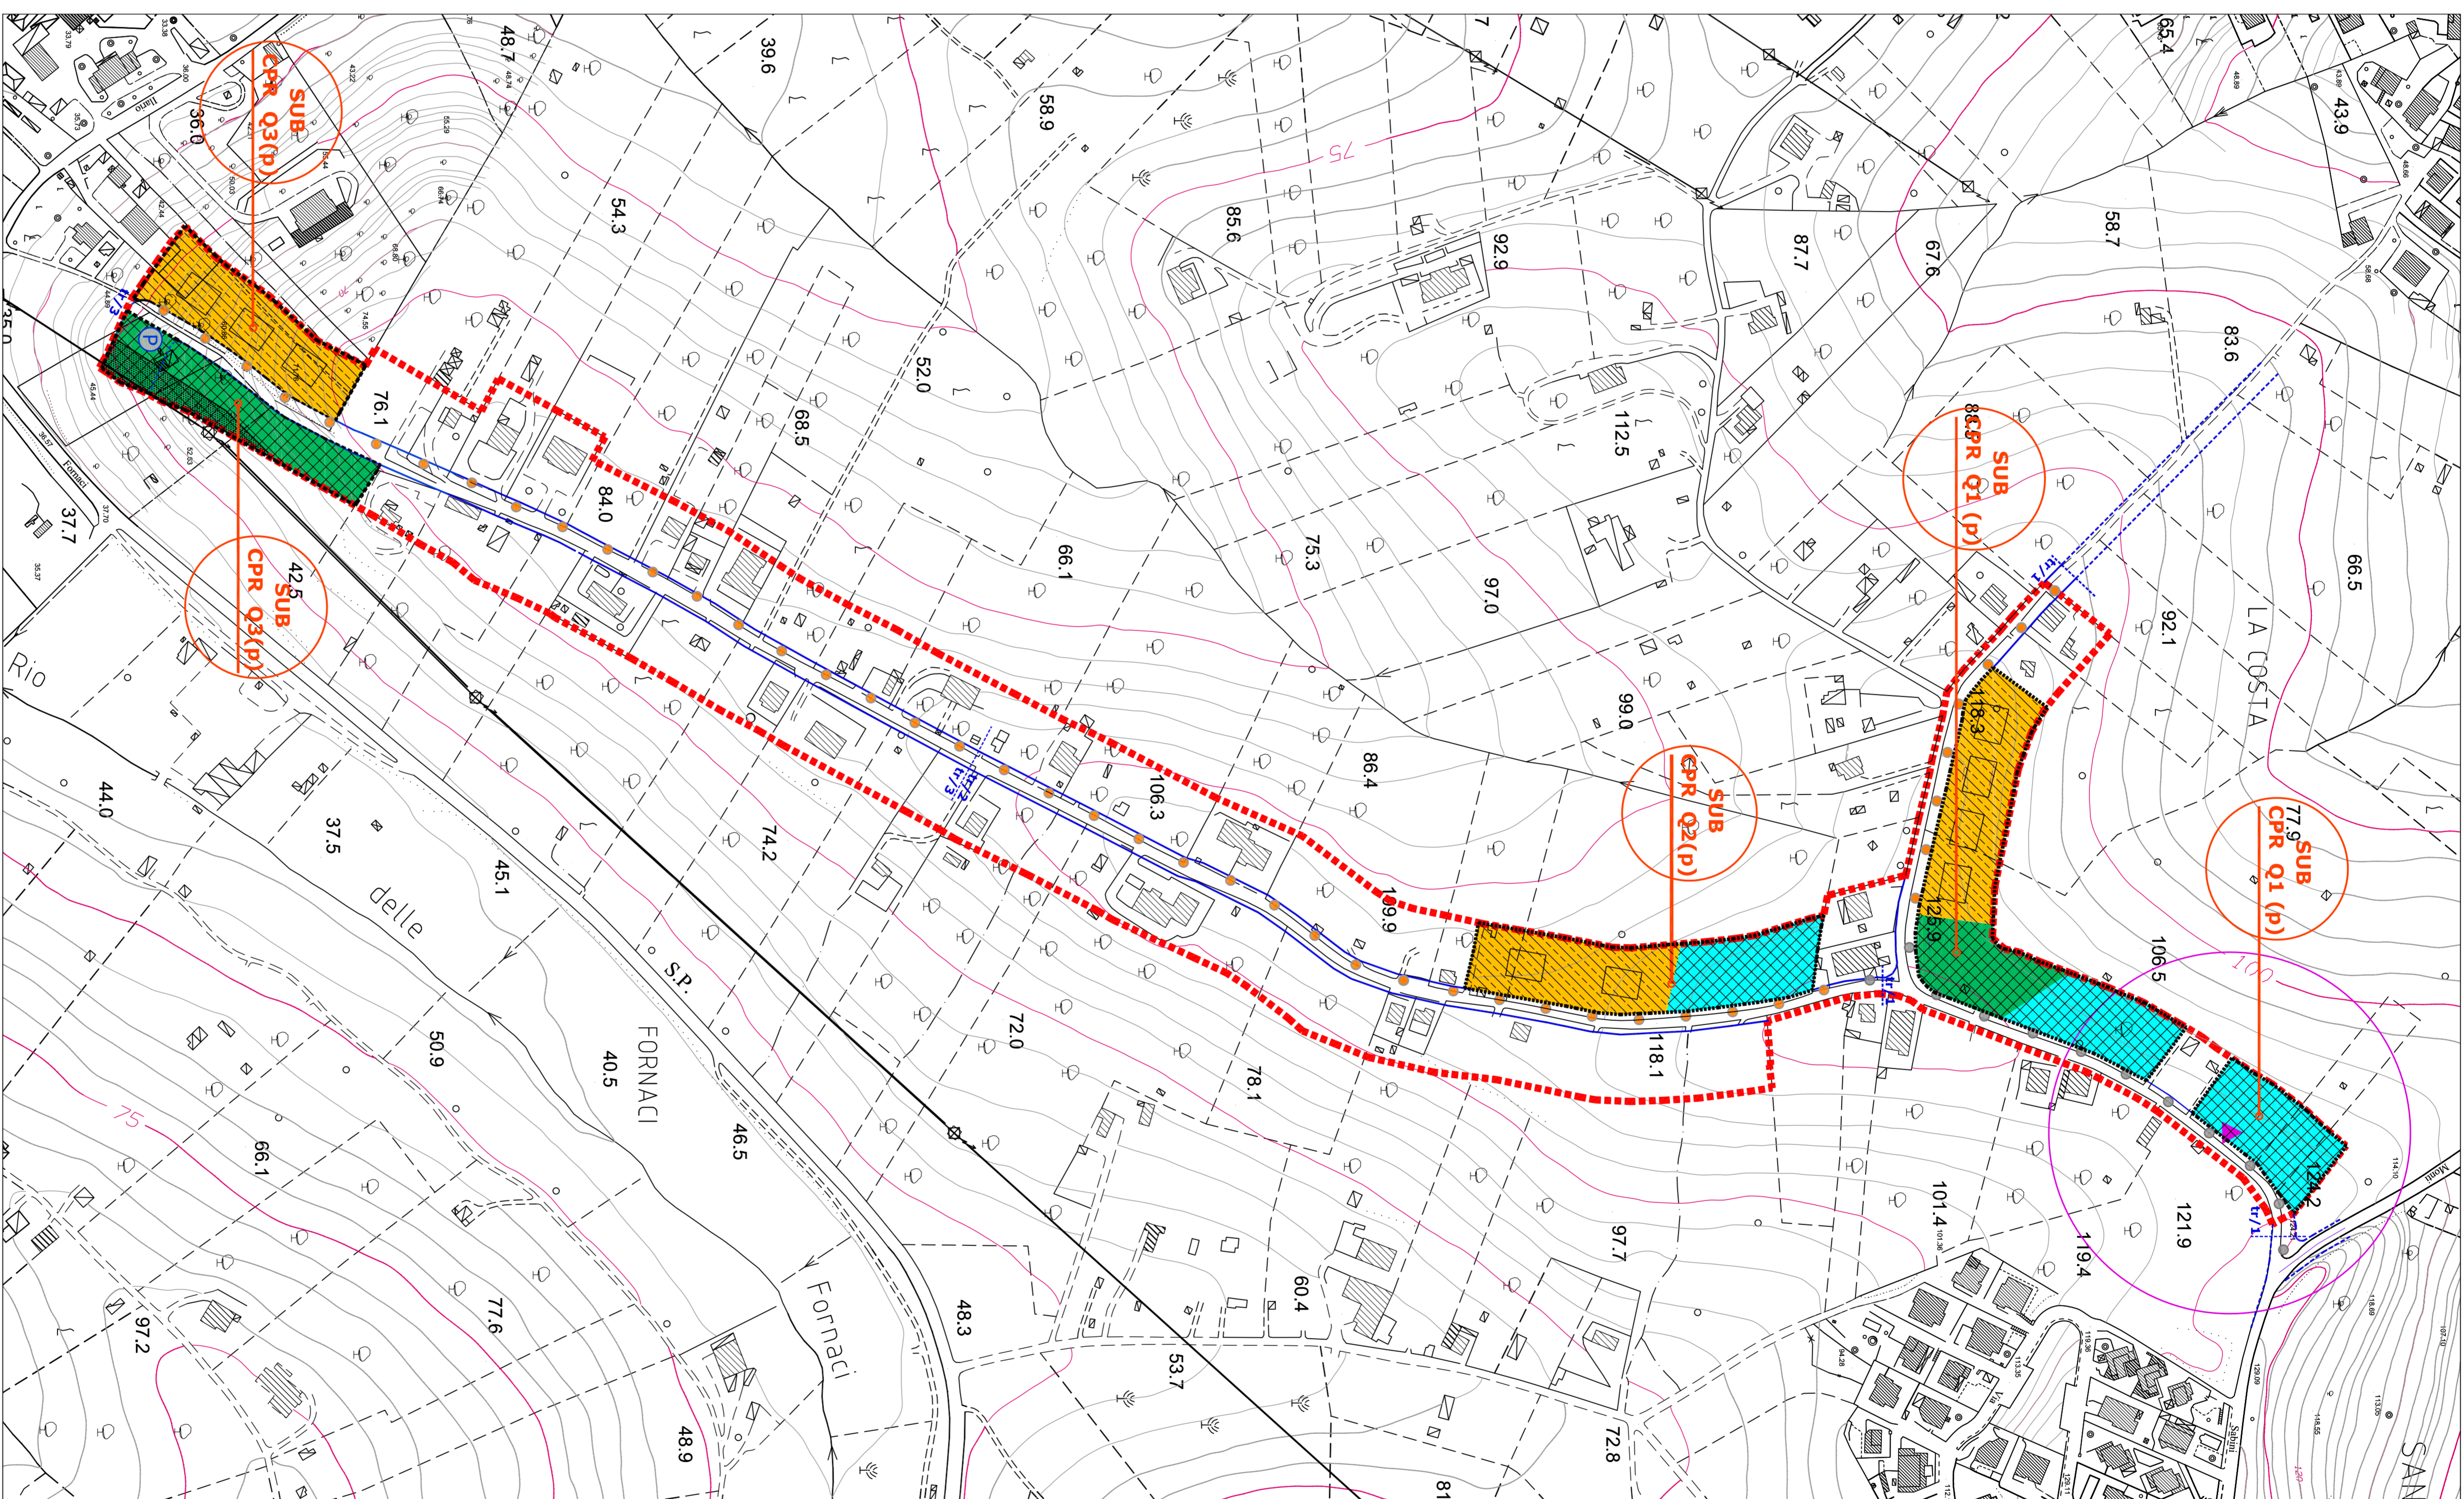

Legenda - Attuazione del P.U.A. (Opere di urbanizzazione esistenti e da realizzare, vincoli, sagome di ingombro degli edifici privati)

	Perimetro del CPR Q		Elettrodotto (Fascia di tutela 15 mt su ciascun lato)
	Individuazione beni archeologici puntuali da PRP (fasce di rispetto 1:50 mt)		Rete della pubblica illuminazione di progetto (tralicci e pali)
	Sede stradale di progetto		Rete della pubblica illuminazione esistente
	Treato stradale (T.R./-T.R.) per l'individuazione degli stralci progettuali e dei lotti di realizzazione		Perimetro prescrittivo del SUB CPR Q/n
			Zonizzazione indicativa interna ai SUB- CPR Q/n
			Aree di cesione per standards
			Area fondaria residenziale con dimensionamento degli edifici (Simulzom)
			Area di cesione per ultras standards
			Ultras standards con indicazione del parcheggio pubblico









COMUNE DI MONTEROTONDO
Città Metropolitana di Roma

PIANO URBANISTICO ATTUATIVO
ZONA "C" DI NUOVA ESPANSIONE - SOTTOZONA CPR-Q"

Dott. Mauro Assanardi

arch. Luca Lotzi

arch. Andrea Cuccheroni

arch. Paolo Zeddi

arch. M. Elena Aquilini

1:2000

Q03

Stemma

1:2000

Q03

18/05/2015