


PROVINCIA DI ROMA
COMUNE DI MONTEROTONDO
FOGLIO N° 35


LEGENDA

- TERRENI PRIVATI GRAVATI DA USD CIVICO
- TERRENI LIQUIDATI CON PROVVEDIMENTI COMUNALI O REGIONALI
- TERRENI DI DEMANIO COLLETTIVO

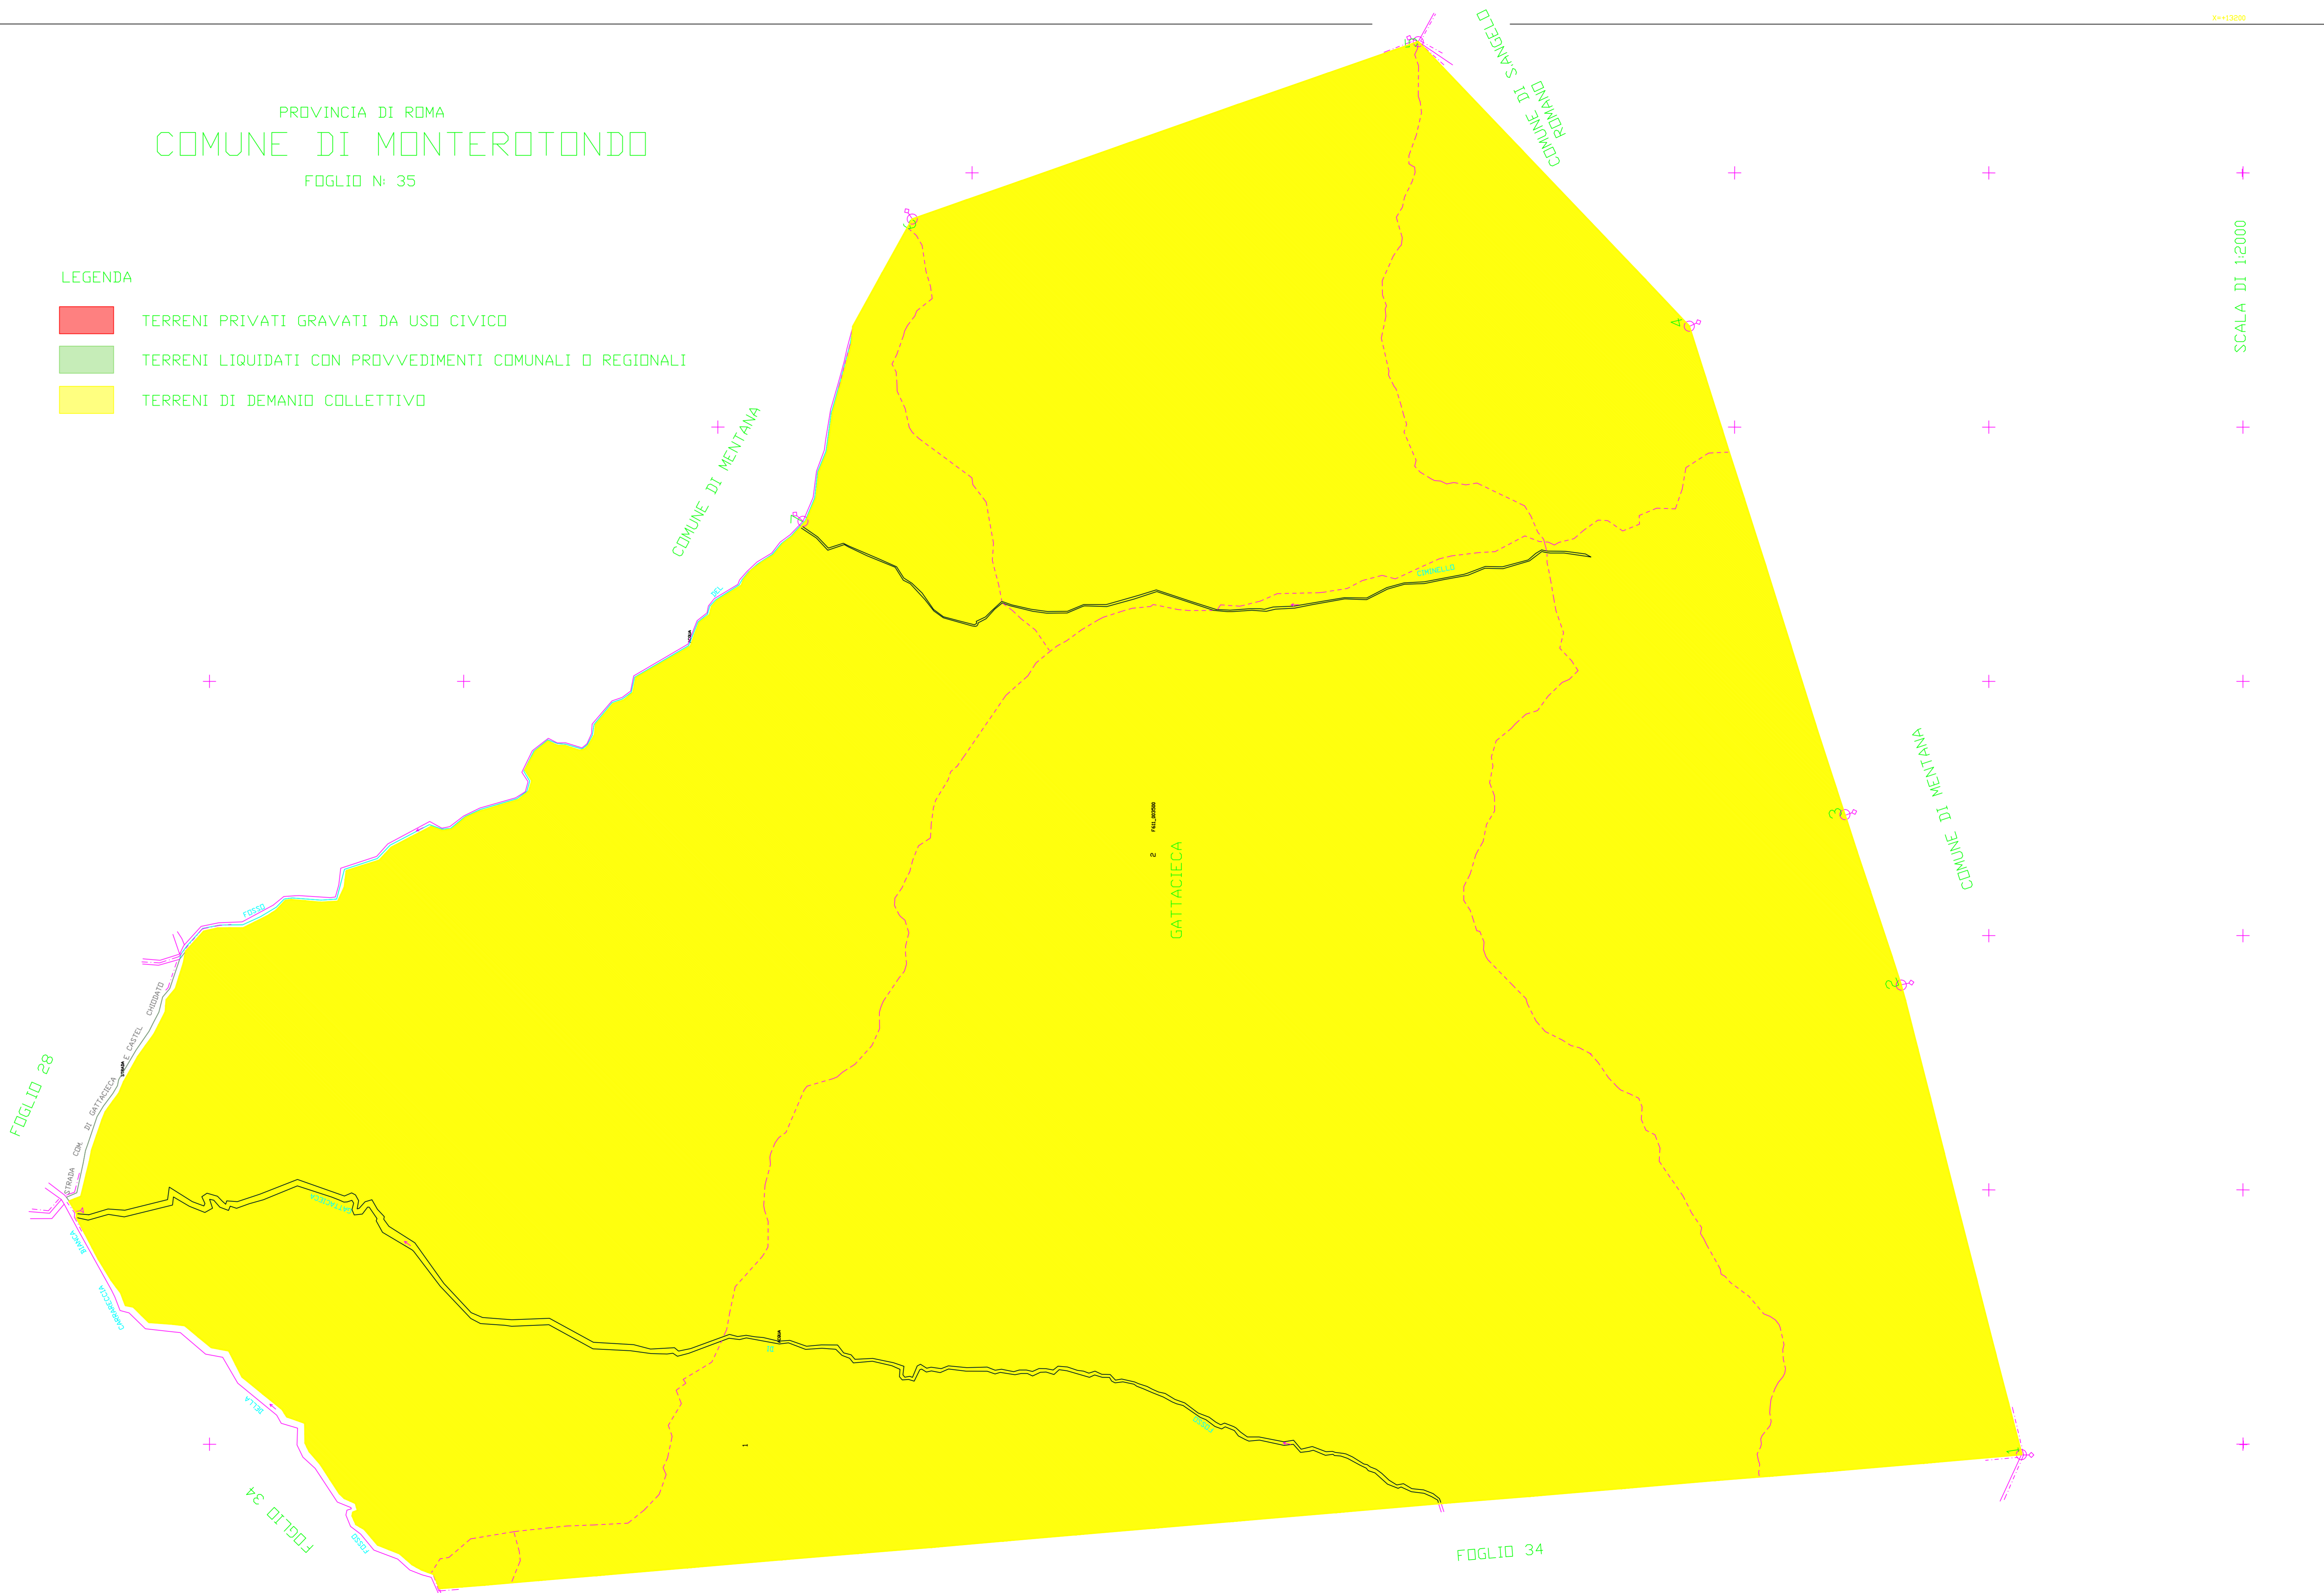

Data	12/2022		REGIONE LAZIO Direzione Regionale Agricoltura e Sviluppo Rurale Area usi Civici
Rev.	01/2023	COMUNE DI MONTEROTONDO Città Metropolitana di Roma Capitale	
AGGIORNAMENTO NUMERICO E CARTOGRAFICO DELLA DOCUMENTAZIONE IN ATTI RIGUARDANTE LA DELIMITAZIONE DELLE TERRE SOGGETTE AL PARTICOLARE REGIME GIURIDICO DEGLI USI CIVICI GESTITE DAL COMUNE DI MONTEROTONDO			
Il Perito Demaniale Geom. Santino Severa		Collaboratore Geom. Mirco Severa	
ELABORATO	FOGLIO CATASTALE NR. 35		

Via Cassanese n. 242 00144 ROMA (RM) Tel. 075/201517-340.2071988
Albo periti e tecnici della Provincia di Frosinone n. 1727
Albo consulti tecnici Tribunale Frosinone n. 94
Albo periti demaniali Regione Lazio n. 297
E-mail: geomsevera@iberici.it

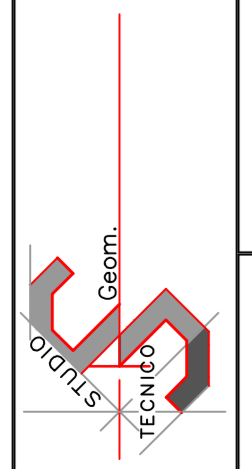

000511+X

X=+15000
Y=+13200
SCALA DI 1:2000
Y=+17000